

מיפ"ד 33  
תיק 8

המוכר המסמתי (דרכון)  
2. ארץ ישראל

ארכיון קריית אונו	
מיכל 33	תיק 8 מעטפה 2
_____	נרשם:
_____	ויסרק:
_____	נבדק:


מ'ג 36 ג'ק 5 א. 2

3. זילא - מאנר - זילא


הצעה למכרס מסתרי, צינור

3 צילא + 1 כפול 2x



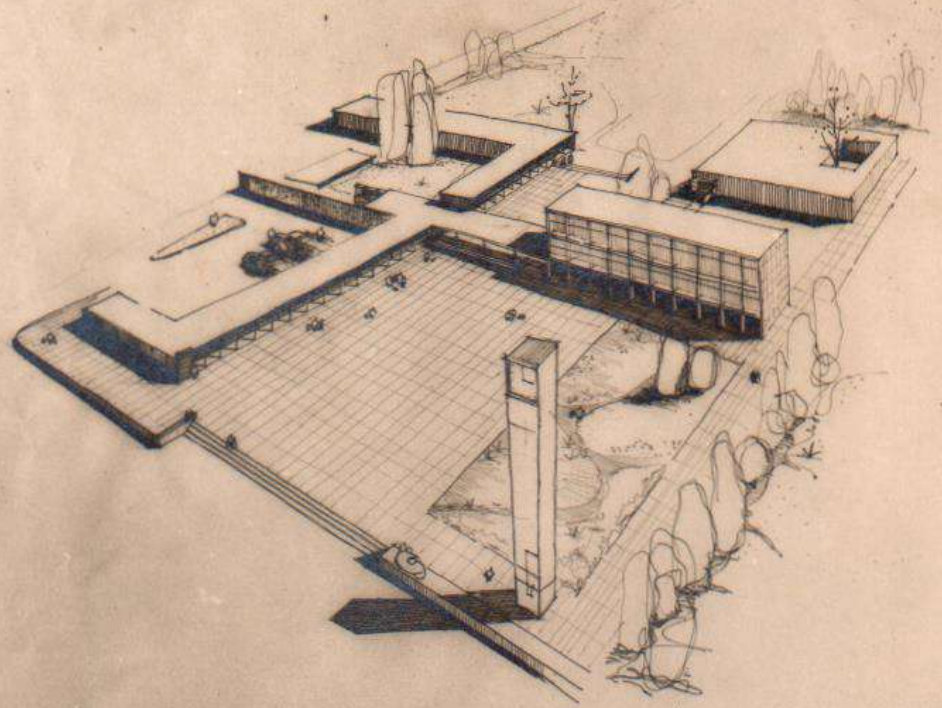


תוכנית חזית לקריה

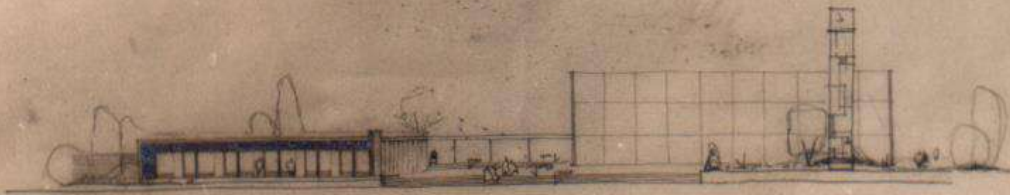

תוכנית חזית לחדים


מזרח ארדודי קריית אש"ף תחנתות קנ"ט 1200 וערסעקליבה אינג וולטוב אדז



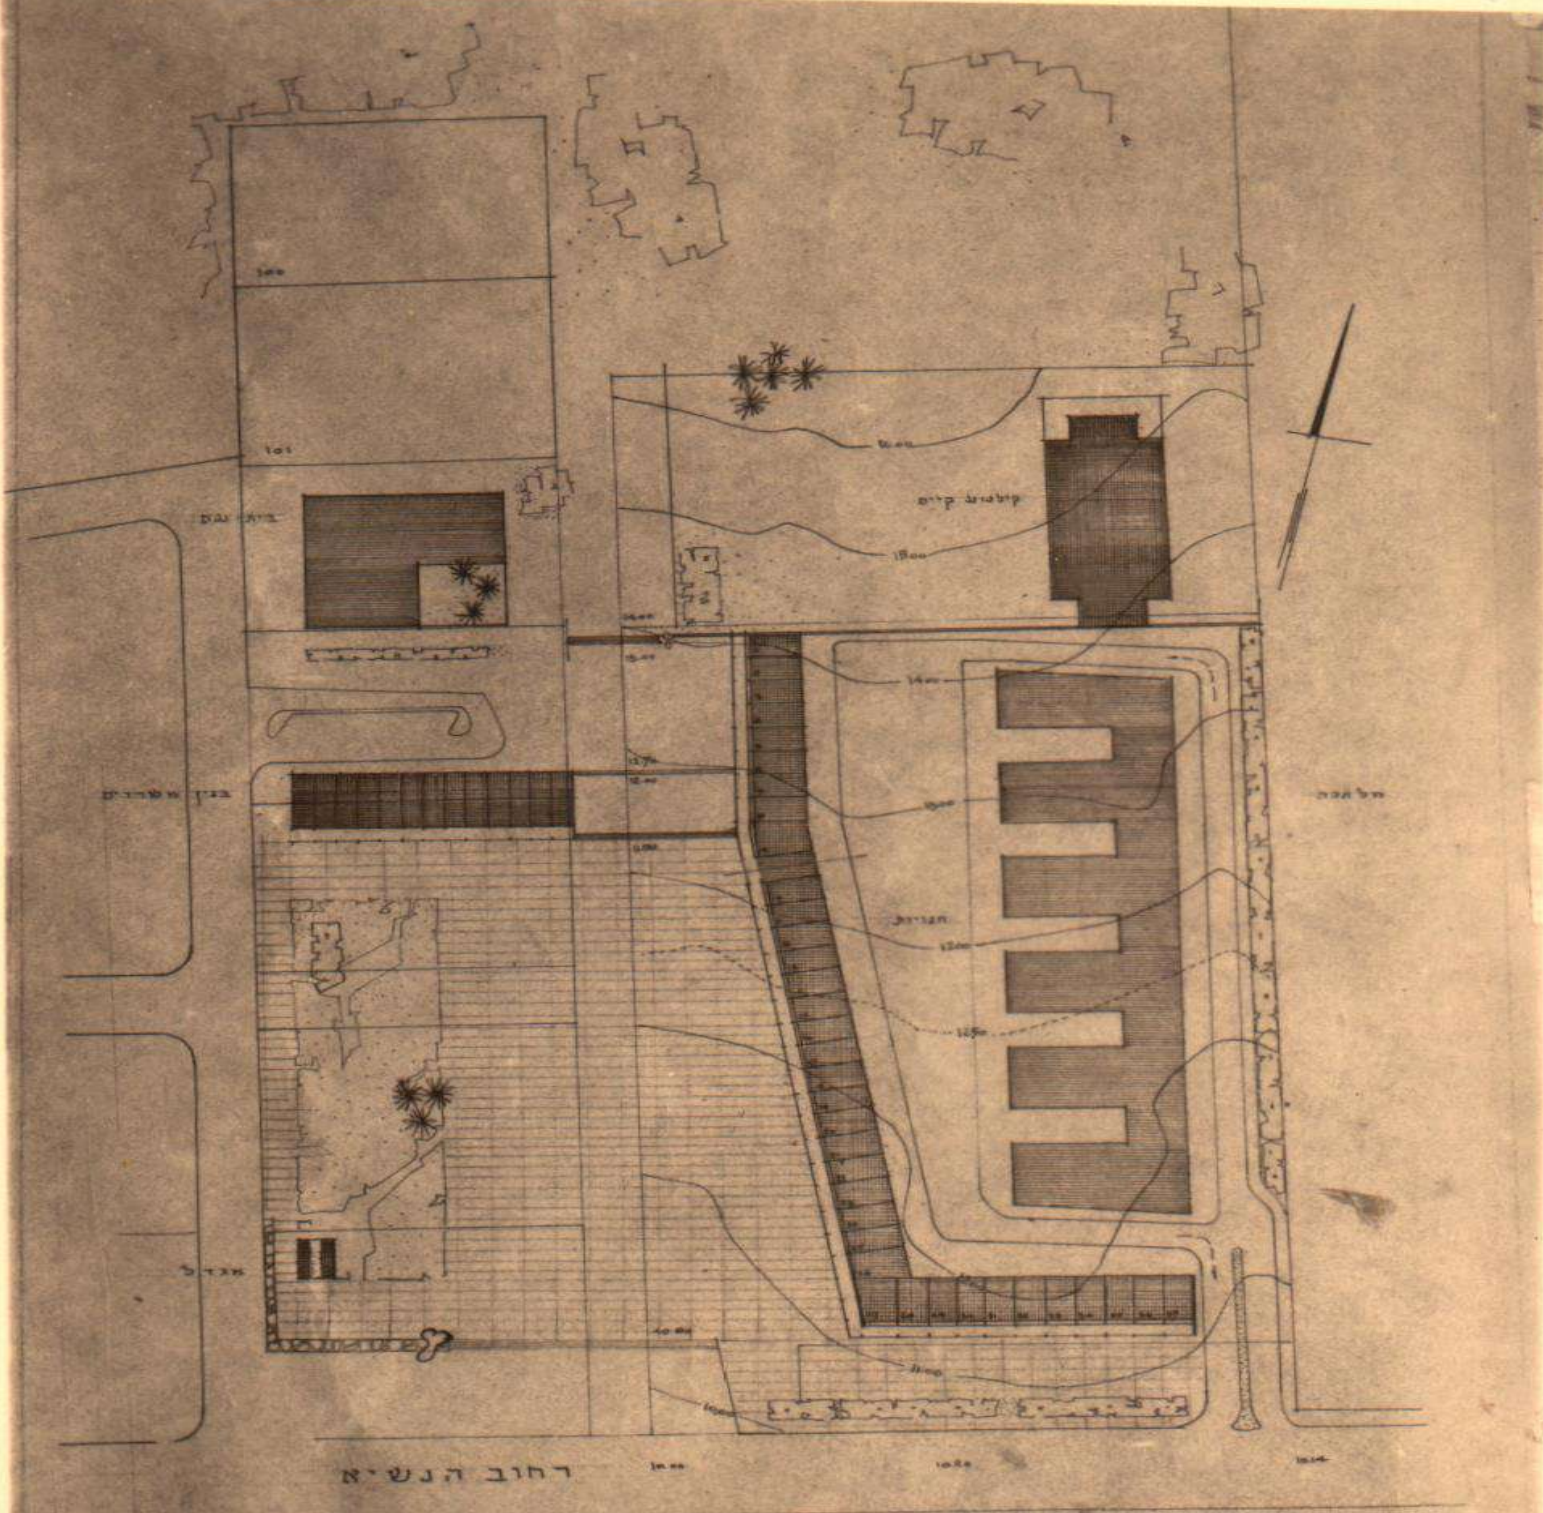

הצעה לבינוי המרכז האזרחי בקרית-אוננו. מס' 5.  
 אינג' נאולוטוב אדל. ק.ט. 1:500




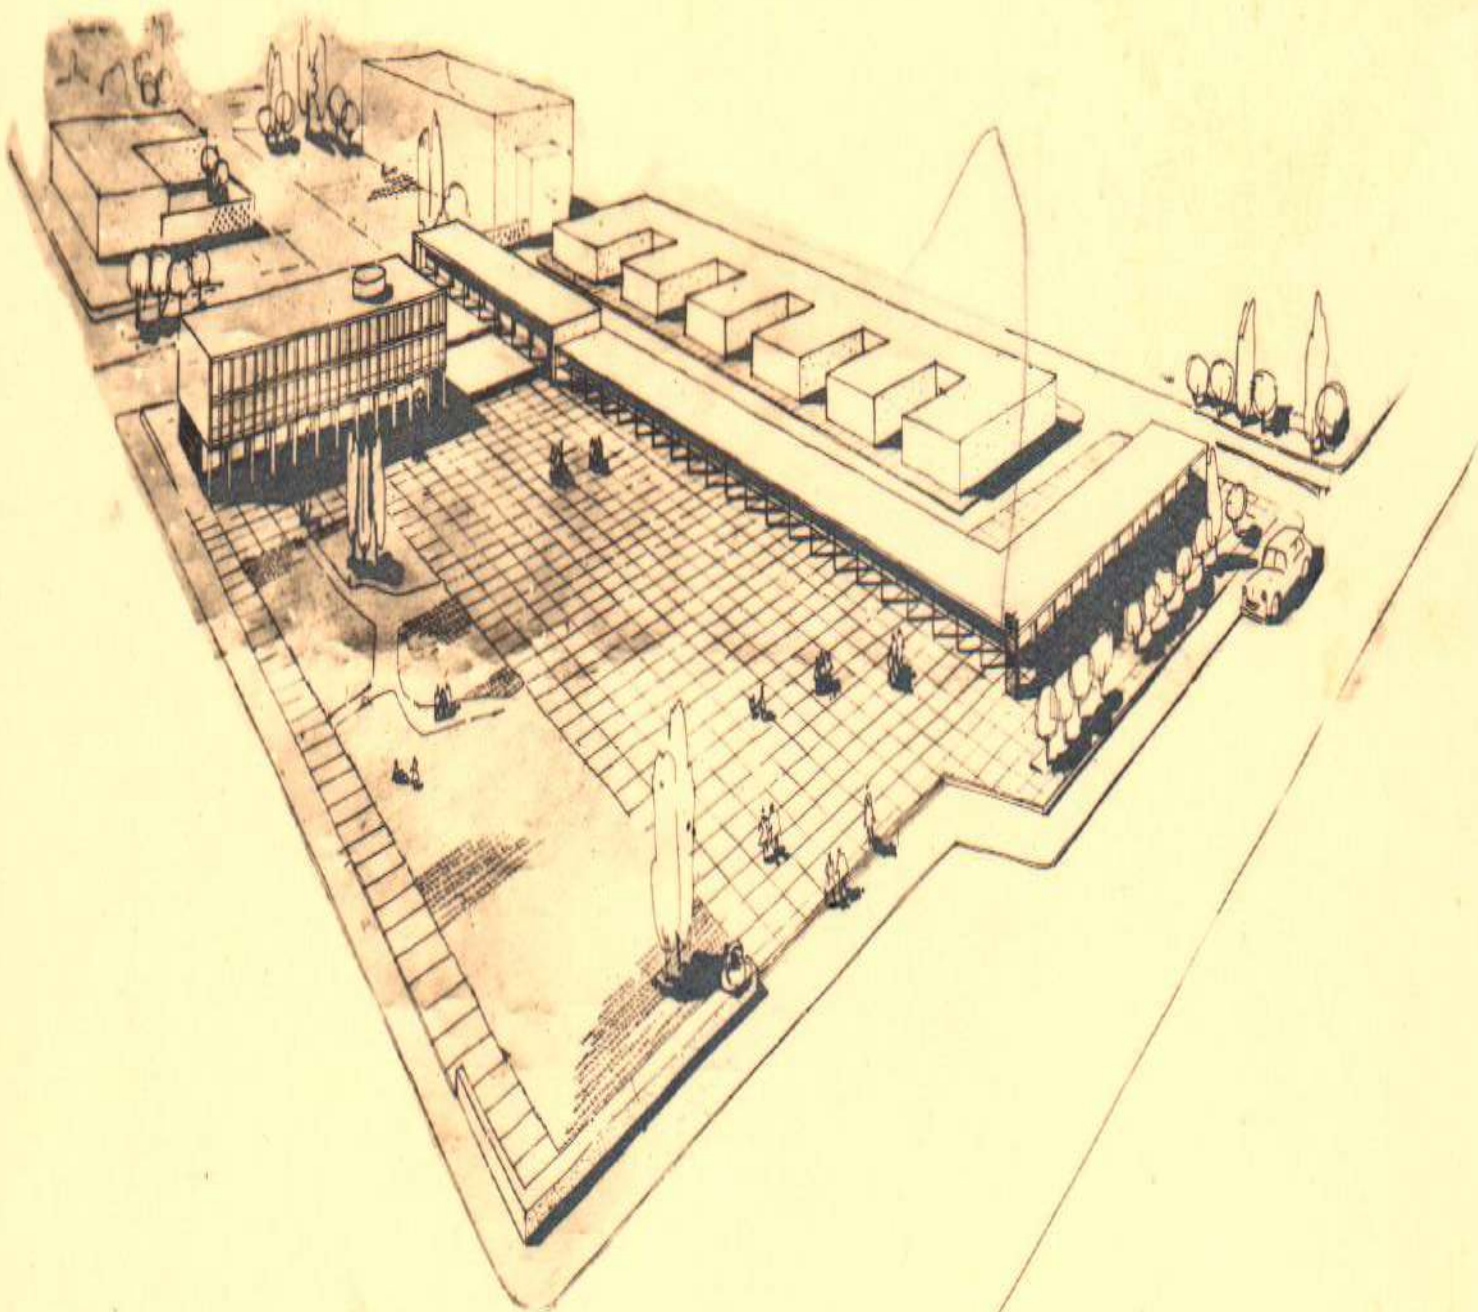

מרכז אזרחי קריית-אונג

Dr. [Signature]  
1950



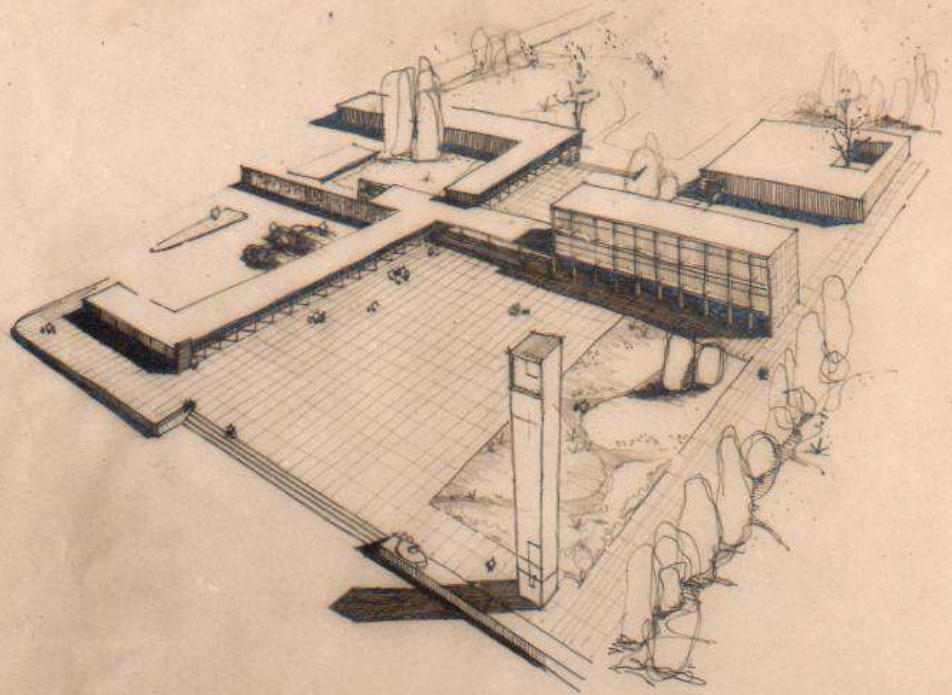

רצף חזק לסיפור



רצף חזק לסיפור

מדכן מקודדי קדיה אומי חזיתות קנצ 1200 וערטעקליבה אינז זולעוב ארז



תל-אביב, 6.9.1954

735	9.9
7/3	

לכבוד  
המועצה המקומית  
קרית אונו.

א.נ.,

הנני ממציא לכב', לפי בקשתכם, הצעת תכנית למרכז  
צבורי בקרית אונו.

הרעיון היסודי שעליו מתבסס התכנון, הוא יצירת  
מרכז צבורי מוקף בנינים בעלי שלשה יעודים

1. מרכז קניות
2. בנין משרדים, דאר ובנקים
3. בנינים צבוריים

אשר המשותף ביניהם הוא תפקידם לשרת את תושבי המקום.

בנינים אלה מאורגנים סביב ככר שאינה מופרעת ע"י  
תנועת כלי רכב ומשמשים מקום פגישה לתושבי המקום בשעות  
היום והערב.

המרכז מהווה גם המשך אורגני של הגן הצבורי ומקשר  
את חלקה הצפוני והדרומי של הקריה.

על מנת לאפשר תכנון יותר טוב ראיתי הכרח להשתמש  
ברצועת המגרשים הגובלים בצדו המזרחי של השטח.

אודה לכם באם תביאו את התכנית הנ"ל לדיון במועצה.

בכבוד רב,

*(Handwritten signature)*



ארכיוס ישראלי  
ד. 1

יוניברסיטת נחום זולוטוב ארכיוס  
המרכז לתכנון והנדסה  
רח' לונץ 3  
תל - אביב

תל-אביב, 6.9.1954

לכבוד  
הקועצה המקומית  
קרית אוננו.

א.נ.נ.

הנני ממציא לכב', לפי בקשתכם, הצעת תכנית למרכז  
צבורי בקריית אוננו.

הרעיון היסודי שעליו מתבסס התכנון, הוא יצירת  
מרכז צבורי מוקף בניינים בעלי שלשה יעודים

1. מרכז קניות
2. בניין משרדים, דאר ובנקים
3. בניינים צבוריים

אשר המשוחף ביניהם הוא תפקידם לשרת את תושבי המקום.

בניינים אלה מאורגנים סביב כתר שאינה מופרעת ע"י  
תנועת כלי רכב ומשמשים מקום פגישה לתושבי המקום בשעות  
היום והערב.

המרכז מהווה גם המשך אורגני של הגן הצבורי ומקשר  
את חלקה הצפוני והדרומי של הקריה.

על מנת לאפשר תכנון יותר טוב ראיתי הכרח להשתמש  
ברצועת המגרשים הגובלים באדן המזרחי של השטח.

אודה לכם באם תביאו את התכנית הנ"ל לדיון במועצה.

בכבוד רב,

מנחם גולן

59-1-65



92

1170

1170  
ארכ  
לשכת ק"ל פת"מ  
1917

ממ 1100  
תלאביב 13 31 1152

זהבי מועצה מקומית קריתאונן

להודיע על פגישה לכתובת הגפן 16 רמתגן

14.12.17 1420

ארכיטקט זילוטוב

ספ 16

למזכ"ל  
1/5





לדן ב/ו



### מבוק בפנים הארץ

מס' סדורי					
שודר בשעה					
אל	המחיר	מס' המלים	המשרד המקורי והוראות השרות	הוגש בשעה	מס' מקורי
	פרי				
על ידי	7	אית			

חוזמת בית הדאר

אל: זאולסליב, ארכיטקט, גא-אביו, ~~אריאל~~ 46

בטליון	אנדלמן	מובקט	כבאק
9 גאק	בלד	ב ז.ז. נו.ש	טלוגריון
קארמן	אצל	קק"ל	במלפני
מצבי	לובי	קל"ב	גא-אביו
		קרי - אלו	המלפני

נא להפוך ←



7/7-23

כאלול תשי"ד  
כספמבר 1954

כבוד  
מר נחום זולוטוב - ארכיטקט,  
רח' לונז 3,  
חל-אכיב.

א.נ.פ.

הננו מאשרים בחודה אח קבלת מכתבו  
מה-6.9.54 בצורה הצעת חכניה למרכז צבורי  
בקריה-אונז.

מיד עם כנון המועצה המקומית החדשה,  
חובא החכניה לדיון בפני ועדה הפחות.

כבוד רב,

(מ. זחבי)

מזכיר קריה-אונז



704/1/ד

ד' המון חשי"ד  
54.7.7

לכבוד  
הא"נ, זלוטוב - לויט  
ארכיטקטים  
הל - אביב.

א.נ.

אנו מאשרים בחודה קבלת מכחכס ומבקשים  
את סליחכם על כי לרגל צאתו של מזכירנו לעתודות  
התאחדה חשובחנו עד היום.

מר גומולינסקי יבא אתכם בדברים כדי לחאם  
את מועד הפגישה.

בכבוד רב,

המזכירוח.



נקבל ביום \_\_\_\_\_  
 מס' \_\_\_\_\_  
 524  
 תעודת \_\_\_\_\_  
 מיק' מס' \_\_\_\_\_  
 1/3

נחום זולוטוב - ישראל לויט  
 א ר כ י ס ק ס י ס  
 תל אביב, רח' גורדון 46

8.6.1954

לכבוד  
 יו"ר המועצה המקומית  
דאר קרית - אונו

א.נ.,

אנו מסתמכים על שיחתנו עם מר חיים גומלינסקי  
 אשר מסר לנו על רצונכם לבנות מרכז חנויות בקריית-  
 אונו, ומציעים את שרותנו לתכנון מרכז זה.  
 נודה לכב' אם יואיל לקבוע לנו פגישה בנידון.

בכבוד רב,

ח'מ' קולוואטוב  
 \_\_\_\_\_

אל כבוד  
 יו"ר המועצה המקומית  
 דאר קרית-אונו  
 תל אביב

ח'מ' קולוואטוב



ד/7-

באלול חשי"ד  
בספטמבר 1954

לכבוד  
מר. נחום זולנדוב - ארכיטקט,  
רח' לונדון 3,  
אביב.

א.נ.א.

הננו מאשרים בחודש אה קבלת מכתבו  
מה-6.9.54 בצרוף הצעה חכנית למרכז צבורי  
בקריה-אונד.

מיד עם כנון המועצה המקומית החדשה,  
תובא החכנית לדיון בפני ועדת הפחוח.

בכבוד רב,



מוכיר קריה-אונד

אג/נד