

20 תאריך כולל 58
 65 " "

(סימון עם מפה ציורית)

ארכיון קריית אונו		
מיכל 92	תיק 1	מעטפה 20
_____ :רשם:		
_____ :יטרק:		
_____ :יבדק:		

מועצה מקומית
קרית-אנו

מס. סדרי







חתימה

1958-11-10
תאריך

מועצה מקומית

קרית-אונו

מס. סדרתי

אל: *הנהלת מועצה מקומית*

מאת: *הנהלת מועצה מקומית*

הנדון: *קנין מלאכה*

1. *הנהלת מועצה מקומית קרית-אונו*

אין קנין






קרית-אונו 1.12.58

הנהלת מועצה מקומית קרית-אונו

מס. 120

1.12.58

[Signature]
חתימה

1.12.58

תאריך

7183/112

אלול תשי"ט
16 ספטמבר 1959.

לכבוד
מר אנהולט עמנואל
רח' אוסישקין
קריית אונו.

א. נ. מ.

הנדון: התקנת מנורת השמל

הננו שמחים להודיעך כי עוד
השבוע יבוא על תקונו בקשתך בנדון.

בכבוד רב,



מ. זילברשטיין
מנהל מחלקת השירותים.

הצחק: לרה"מ.



למרחב 7 פבר 1964

המועצה המקומית קרית-אונו

מכרז מס' 57/1964 ו-58/1964

המועצה המקומית קרית אונו מכריזה בזה על תחרות בין קבלנים בדבר עבודות:

1. החלפת פנסים לתאורת רחובות בשטח קרית אונו - מכרז מס' 57/1964

2. התקנת רשת השטל בדרך חל השומר בשטח קרית אונו - מכרז מס' 58/1964

את הפרטים והתכניות של מכרזים אלה אפשר לקבל המורה - 20 ליי עבור כל חלק במשרדי מחלקת השרותים של המועצה המקומית קרית אונו בכל יום בין השעות 8.00-12.00 לפני הצהריים. את התצעות בשני העתקים במעטפה סגורה המסומנת בשם המכרז ומספרו יש להכניס לתיבת התצעות במחלקת השרותים של המועצה בכל יום בין השעות 8.00-12.00 לפני הצהריים. המציע מתחייב להתזיר במועד הגשת התצעה את כל החומר והתכניות שקבל לשם הכנת המכרז. על המציע לצרף 10% מערך הצעתו בהמחאה בנקאית או בערבות בנקאית. אחרת לא תובא הצעתו בחשבון. במידה והמציע לא יזכה במכרז הוא יקבל תורה את הערבות תוך שלושה חדשים מתאריך סתימת תיבת המכרזים. תנאי התשלום לגבי העבודות הנ"ל: 50% כמזומן.

50% אשראי לשנתיים.

מועד אחרון להגשת התצעות למכרזים 57/1964 ו-58/1964 הוא יום 3.3.1964 עד שעה 12.00 לפנה"צ. אין המועצה מתחייבת לקבל את התצעה הזולה ביותר או הצעה אחרת כל שהיא.

י. כהן

ראש המועצה המקומית קרית אונו

קרית אונו 17.2.1964

בית הספר לאמנות הבמור

החלה ההרשמה

לשנות הלימודים תשכ"ו

* בית הספר מכשיר שחקנים מקצועיים לתיאטרון.
המקצועות הנלמדים: משחק, הנגה, פיתוח-קול לשון, תנועה
ספורט וסייף, משחק ראווה, תולדות התיאטרון, ספרות
דרמטית ועוד.

* הלימודים מתקיימים בכל בקר בשעות 8—15. מש
הלימודים הוא שלוש שנים.

* מהמועמדים נדרשת השכלה תיכונית. במקרים מיוחד
וביחוד כשהמועמד הוא לאחר שרות חובה בצה"ל, יסת
ביח"ס בהשכלה של עשר שנות לימוד.

* על המועמדים לעמוד בכחינות כניסה.

* בשאלות וכברור פרטים לפנות בכתב או לב

לשיתח במשרד ביח"ס בשעות 9—13. הכתובת: בית הס
לאמנות הבמור, "בית צבי", רח' גורי יהודה, רמת
טל. 721566.

20 יא 92 תיק

אלכסנדר טל. מהנדס חשמל, רחוב סלנט 45, פתח-תקוה, טלפון 912210
ALEXANDER TAL, ELECTRICAL ENGINEER, 45 Salant St., Petah-Tiqva Israel, Phone 912210

תאריך 18/5/65 DATE

בתשובה נא לחזיר
01/65

לכבוד

מר י. כהן, ראש המועצה

מועצה מקומית

קרית - אונו.

א.נ.

הנדון: תאורת רחובות בקרית אונו.

בהתאם לפנית כבודו אלי, מהודש אפריל שנה זו, הריני שולח את מפת
קרית - אונו, ובה מסומנים:

1. כאדום - הרחובות והשבילים שנכללו בהערכה התקציבית למאור שערכתי עבור קיראון. (הערכה תקציבית מיום 18 ליוני 1964).
2. בכחול - תאורה כקריית - אונו הותיקה שתוכננה, ויש עבורה כסוי תקציבי. תאורה זו נמצאת כבר בכצוע.
3. בשחור - (כעפרון) - הרחובות שעבורם הכינתי הערכות תקציביות, והנני מחכה לאשור המועצה לשם הכנת חוכניות מפורטות ומכרז עבורם.

כרצוני לצין שכתוכנית/למאור בשטח הפתוח של קרית - אונו, נכללים רחוב המעגל וקטע רחוב דרך בקעת אונו שנמצא סמוך רחוב המעגל. חוכניות מפורטות לשטח זה חצאנה עם הפניה אלי.

בכבוד רב
16.10
אלכסנדר טל

העמק: מר ס. כץ, סגן ראש המועצה.

20. V. 1963

למרחב

המועצה המקומית קרית אונו

הכרזה מס' 34/1963

המועצה המקומית קרית אונו מכריזה בזה על תחרות בין קבלנים בדבר עבודות השמל (התקנת השמל לשלושה מגרשי כדור-סל) בשטח קרית אונו. את הפרטים והתוכניות של מכרז מס' 34/1963 אפשר לקבל תמורת - 10 ל"י במשרדי מחלקת השרותים של המועצה המקומית קרית אונו בכל יום בין השעות 8.00-12.00 לפני הצהריים.

את ההצעות בשני העתקים, במעטפה סגורה המסומנת בשם המכרז ומספרו יש להכניס להיבת ההצעות במחלקת השרותים של המועצה בכל יום בין השעות 8.00-12.00 לפני הצהריים.

על המציע לצרף 10% מערך הצעתו כמזומן או בערבות אחרת, להגשת דעתו של גזבר המועצה, אחרת לא תובא הצעתו בחשבון.

מועד אחרון להגשת ההצעות למכרז מס' 34/1963 הוא יום 28.5.63 עד שעה 12.00.

אין המועצה מתחייבת לקבל הצעה תזולה ביותר או הצעה אחרת כל שהיא.

י. כהן

ראש המועצה המקומית קרית אונו

קרית אונו - 15.5.63

קרית אונו

הכרזה מס' 34/1963

המועצה המקומית קרית אונו מכריזה בזה על תחרות בין קבלנים בדבר עבודות השמל (התקנת השמל לשלושה מגרשי כדור-סל) בשטח קרית אונו.

את הפרטים והתוכניות של מכרז מס' 34/1963 אפשר לקבל תמורת - 10 ל"י במשרדי מחלקת השרותים של המועצה המקומית קרית אונו בכל יום בין השעות 8.00-12.00 לפני הצהריים.

את ההצעות בשני העתקים, במעטפה סגורה המסומנת בשם המכרז ומספרו יש להכניס להיבת ההצעות במחלקת השרותים של המועצה בכל יום בין השעות 8.00-12.00 לפני הצהריים.

על המציע לצרף 10% מערך הצעתו כמזומן או בערבות אחרת, להגשת דעתו של גזבר המועצה, אחרת לא תובא הצעתו בחשבון.

מועד אחרון להגשת ההצעות למכרז מס' 34/1963 הוא יום 28.5.63 עד שעה 12.00.

אין המועצה מתחייבת לקבל ההצעה תזולה ביותר או הצעה אחרת כל שהיא.

י. כהן - ראש המועצה המקומית קרית אונו

קרית אונו - 15.5.63

ה ח ל ס ו ת

הועדה לייעוץ עניני מאור לוועדה הארכיטקטונית שע"י המועצה המקומית קריה אונו
מישיבתה שהתקיימה ביום 29.7.63, בשעה 20.00, בביתו של מר גרינברג

משתתפים חברי הועדה:

- מר סמי כץ - סגן ראש המועצה - יו"ר הועדה
 - אינג' עמוס אורן - מהנדס המועצה
 - מר גרינברג - חשמלאי - קריה אונו
 - מר טירולר - חשמלאי - קריה אונו
 - מר א. טל - היועץ לעניני חשמל של המועצה
 - מר פיינשטיין - חשמלאי - קריה אונו
 - מר יעקב כהן - ראש המועצה
- מוזמן:
*
רשמה:
חמר שדה

לאור הבעיות שהתעוררו בוועדה הארכיטקטונית לגבי חפקיד ועדה זו, הופיע שוב ראש המועצה בפניה כדי להסביר לה ביתר דיוק מה ייעודה.

להלן סיכומי הועדה:

א. החאורה הרצויה בכבישי קריה אונו

הועדה קבעה שיטנם שלושה סוגי חאורה לכבישים:

(1) חאורת ליבון

- יתרונותיה - הוכחה כטובה והבהירה ביותר לעין-האדם.
- מגבלותיה - יקרה מאד בהתקנתה ובהוצאות השוטפות לאטמיה ואחזקה.

הועדה ממליצה על חאורה זו לככרות ולמרכזי ריכוז +

ציבורי, בחנאי שהיא תופעל מגובה רב.

אין הועדה ממליצה על חאורה זו לכבישים.

איכ"ל 92
מז' 20

מילר רמל בלג



החברה להגנת הטבע

תאריך _____

אל: _____

מאת: _____

הנדון: _____






2. תאורה פלורסנטית

- יחרונוותיה - א. נעימה לעין וניחנה להתקנה בגוונים שונים.
- ב. השקעה נמוכה יחסית בהתקנה.
- מיגבלותיה - א. אחזקה יקרה יותר מתאורה כספית.

הועדה ממליצה על תאורה פלורסנטית בכבישים המשמשים בעיקר להולכי רגל.

חנאי הוא שהגישה לתיקונים תהיה נוחה וכי תובטח אחזקה טובה (ביקורת שבועית מספקת).

כן ממליצה הועדה על תאורה פלורסנטית למבנים ציבוריים בגוונים שונים.

3. תאורה כספית

- יחרונוותיה - א. תאורה חזקה, חסכונית באנרגיה.
- ב. אחזקה זולה יותר מתאורה פלורסנטית.
- ג. זמן התיקון הנחוץ כשליש מזה הדרוש להחלפת מנורה פלורסנטית.
- מיגבלותיה - א. איננה נעימה לעין.
- ב. השקעה גבוהה יחסית.
- ג. דורשת אביזר מיוחד למניעת סינוור.

הועדה ממליצה על תאורה כספית בכבישים המשמשים לתנועת רכב גדולה.

כן ממליצה הועדה על תאורה כספית באיזור התעשייה

3. מחח גבוה - מחירים

מהגדס של מסר המחירים כפי שברר בהברת החשמל.

- א. מחח הקילומטר למחח גבוה אוירי ל-22,000 וולט הוא 25,000 ל"י
- ב. " " " " חת-קרקעי 13,500 וולט הוא 70,000 "
- ג. מחיר העברת מחח אוירי לחת-קרקעי ע"י ביתן טרנספורמציה 35,000 "
- ד. מחיר עמודי הטרנספורמטורים 30,000 "
- ה. חברה החשמל מוכנה לאפשר לחברת קיראון התקנת מחח גבוה חת-קרקעי במחיר התקנת המתח האוירי, בתנאי שחברת קיראון תחייב בפני חברה החשמל שהימוס הדירות והמים בבנינים יופעל ע"י חשמל.

ג. מסירות עבודות תיכנון

אין צורך במסירת עבודה + התאורה לתיכנון כי היא נעשית עם חברת החשמל. עבודות מחח חת-קרקעי בלבד מחייבות תכנון.

מפת קרית אונו



קנה מדה 1:5000



- רחוב
- שטח בניה
- שטח צבורי פתוח
- שטח בנין צבורי
- מרכז מסחרי ואזורי
- שטח פרדס נטוע

- בנין בעל חשיבות
- מרפאת קופ"ח
- בית כנסת
- מגדל מים
- בית ספר
- גן ילדים ומעון
- מגרש משחקים
- מגרש ספורט
- גן צבויר
- חניות
- מועדוני נוער

תרשים המקום 1:100.000

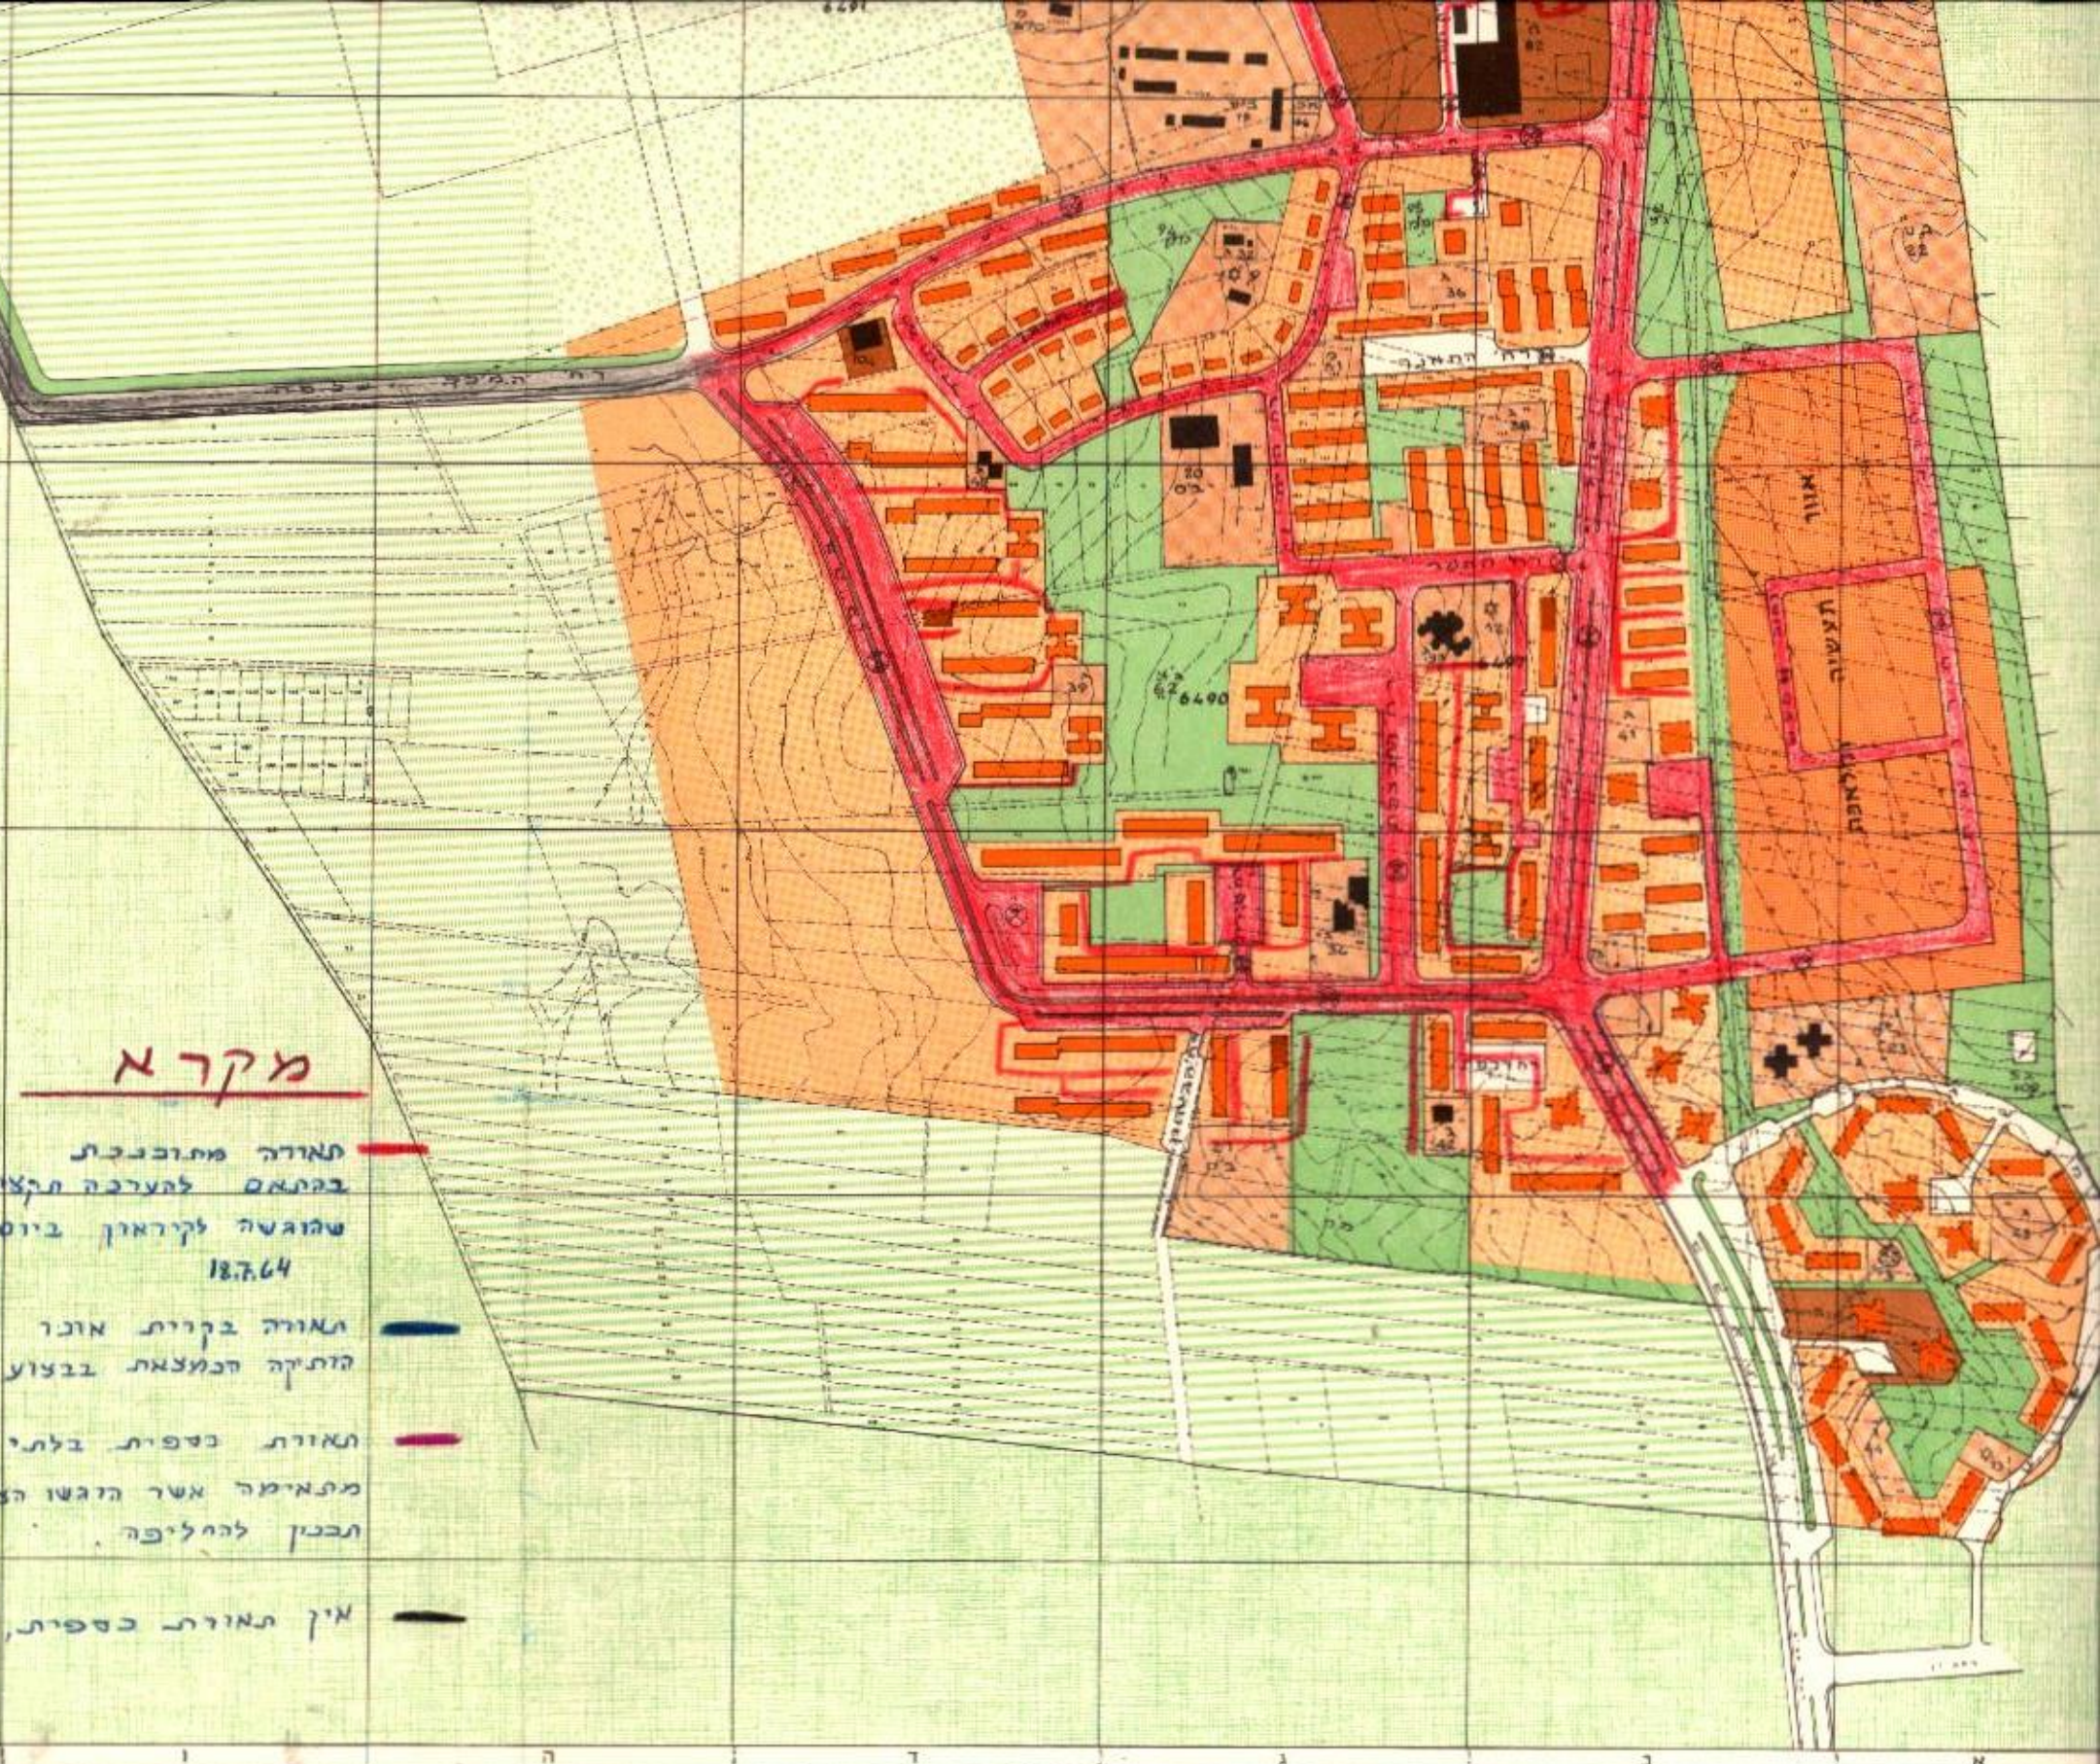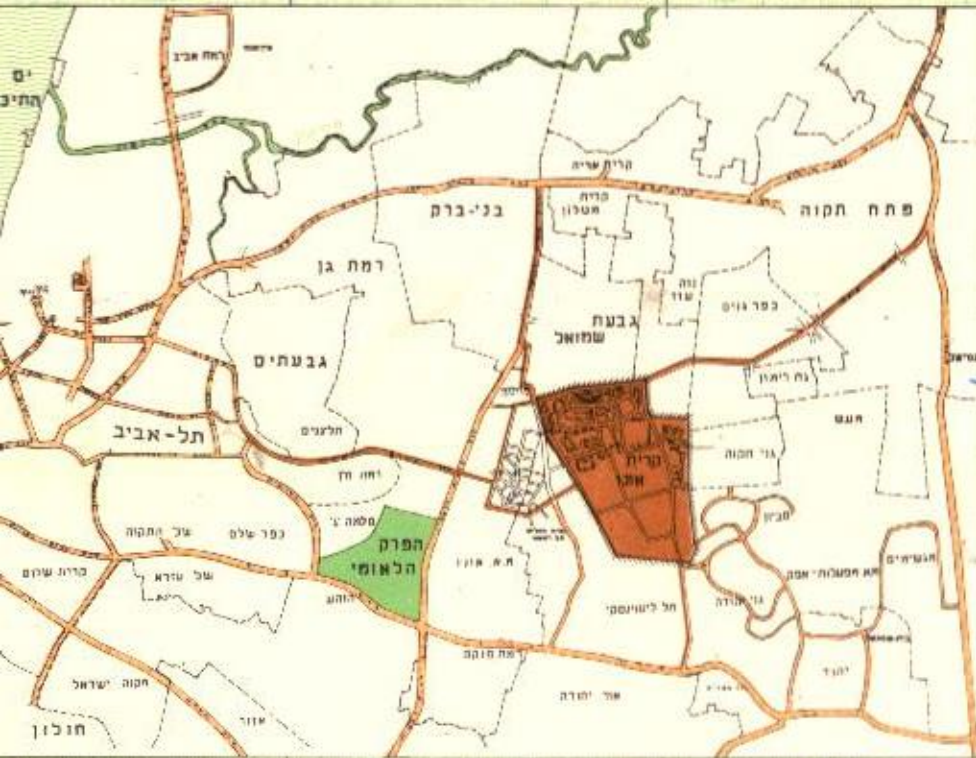

מקרא

- תאורה מתוכננת
- בנתמם לערכה תקציבית
- שהוגשה לקראון ביוס: 18.7.64
- תאורה בקווית אזור
- הזיקה הכמצאת בצצוע
- תאורת כספית בלתי
- מתאימה אשר הגשו הצעות
- תכנון להחליפה
- אין תאורת כספית, הגשו הצעות תכנון



מחצית המוקדית קריית אונו - אייר תשכ"ד, אפריל 1964

רחובות קריית אונו		בנינים ומקומות צבוריים	


